

HONSEP

Pusat Wisata Kuliner Tradisional di Kawasan Pantai Kelapa Dua

INPUT

ANALISA

OUTPUT

Datar belakang

Kabupaten Pohuwato merupakan salah satu Kabupaten yang terbagat di Provinsi Gorontalo. Kabupaten Pohuwato juga memiliki berbagai potensi bilik yang perlu dikembangkan. Salah satu potensi yang perlu dikembangkan adalah potensi wisata kuliner yang ada di kawasan Pantai Kelapa Dua. Kawasan ini merupakan objek wisata alam dan wisata alam dan wisata kuliner yang sangat potensial dan menjanjikan.

Pantai Kelapa Dua merupakan potensi wisata kuliner dengan berbagai hidangan kuliner yang beragam dan khas. Hal ini dapat menjadi daya tarik bagi wisatawan yang berkunjung ke kawasan ini. Dengan berbagai potensi kuliner yang ada di kawasan ini, maka kawasan ini dapat dikembangkan sebagai kawasan wisata kuliner.

Pengertian

Pengertian Pusat Wisata Kuliner tradisional di Kawasan Pantai Kelapa Dua Kabupaten Pohuwato dapat diartikan sebagai Pusat Wisata Kuliner tradisional yang berkembang di kawasan Pantai Kelapa Dua, atau kawasan yang dapat mempromosikan dan meningkatkan pariwisata melalui wisata kuliner.

Tujuan

- Memerhatikan makanan tradisional gorontalo keada wisatawan
- Sebagai wadah untuk memberikan pelayanan wisata kuliner yang terbaik
- Membuka dan memperkaya lapangan kerja
- Membantu program pemerintah dalam meningkatkan tempat pusat wisata kuliner tradisional di Kabupaten Pohuwato



JURUSAN TEKNIK ARSITEKTUR FAKULTAS TEKNIK UNIVERSITAS NEGERI GORONTALO	UJIAN DIPLOMA PERIODE SEMESTER AKHIR TAHUN AJARAN 2013-2014	DOSEN PEMBIMBING LYDIA S. TATUBA, ST, MSi NIP. 19676107 199205 2 001	MAHASISWA NURLELA DJAINI 551 310 005	PUSAT WISATA KULINER TRADISIONAL DIKAWASAN PANTAI KELAPA DUA KABUPATEN POHUWATO	NAMA GAMBAR KONSEP	SKALA	NO. LEMBAR	JH. LEMBAR	TANGGAL	PARAF KA. LAB.	PARAF PEMBIMBING	CATATAN
		NIP. 19671220 200312 1 001	NIP. 19671220 200312 1 001		MO. EK. 2013. 01. 01	[Signature]	[Signature]					



JURUSAN TEKNIK ARSITEKTUR FAKULTAS TEKNIK UNIVERSITAS NEGERI GORONTALO	UJIAN DIPLOMA PERIODE SEMESTER AKHIR TAHUN AJARAN 2013-2014	DOSEN PEMBIMBING	MAHASISWA	PUSAT WISATA KULINER TRADISIONAL DIKAWASAN PANTAI KELAPA DUA KABUPATEN POHUWATO	NAMA GAMBAR	SKALA	NO. LEMBAR	JM. LEMBAR	TANGGAL	PARAF KIR. LAB.	INSTR. PEMBIMBING	CATATAN
		LYDIA S. TATUHA, ST, AK SI NIP. 19670107 199201 2 001 VIERTA R. TALLEL, ST, MT NIP. 19671120 200312 1 001	NURLELA DJAINI 551 310 005		LAY OUT	1 : 300						




- Legenda**
- A. Gedung Pengolahan
 - B. Pemandangan Pantai
 - C. Toilet Umum
 - D. Parkir
 - E. Ruang Sesi
 - F. Gazebo
 - G. Pemandangan
 - H. Pemandangan Pantai
 - I. Pemandangan Pantai
 - J. Pemandangan
 - K. Pemandangan
 - L. Area Tanaman
 - M. Area Tanaman
 - N. Area Tanaman
 - O. Area Tanaman
 - P. Area Tanaman
 - Q. Area Tanaman
 - R. Area Tanaman

JURUSAN TEKNIK ARSITEKTUR FAKULTAS TEKNIK UNIVERSITAS NEGERI GORONTALO	UJIAN DIPLOMA PERIODE SEMESTER AKHIR TAHUN AJARAN 2013-2014	DOSEN PEMBIMBING	MAHASISWA	PUSAT WISATA KULINER TRADISIONAL DI KAWASAN PANTAI KELAPA DUA KABUPATEN POHUWATO	NAMA GAMBAR	SKALA	NO. LEMBAR	JM. LEMBAR	TANGGAL	REVISI	REVISI	CATATAN
		LYDIA S. TAYU, S.T., M.Eng. NIP. 19670201 199502 2 001 VERTA R. TALLEL, S.T., MT NIP. 19671220 200312 1 001	NURLELA DJANNI SST 310 005		SITE PLAN	1:300						




TAMPAK DEPAN PONDOK KULINER
SKALA 1 : 75

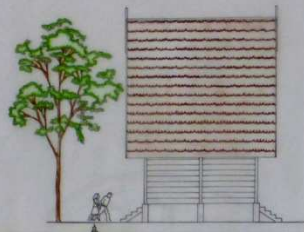


TAMPAK SAMPING KANAN PONDOK KULINER
SKALA 1 : 75




TAMPAK BELAKANG PONDOK KULINER
SKALA 1 : 75

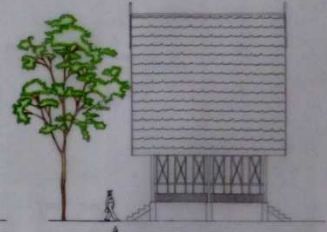


TAMPAK SAMPING KIRI PONDOK KULINER
SKALA 1 : 75

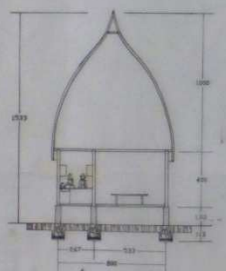

POTONGAN A-A
SKALA 1 : 75

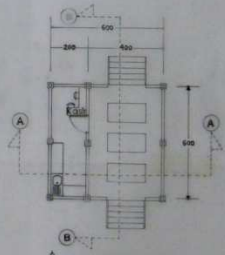


DENAH PONDOK KULINER
SKALA 1 : 75

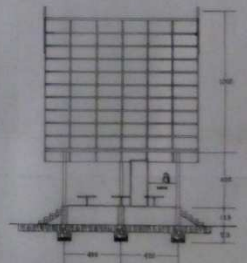

POTONGAN B-B
SKALA 1 : 75

JURUSAN TEKNIK ARSITEKTUR FAKULTAS TEKNIK UNIVERSITAS NEGERI GORONTALO	UJIAN DIPLOMA PERIODE SEMESTER AKHIR TAHUN AJARAN 2013-2014	DOSEN PEMBIMBING	MAHASISWA	PUSAT WISATA KULINER TRADISIONAL DIKAWASAN PANTAI KELAPA DUA KABUPATEN POHUWATO	NAMA GAMBAR	SKALA	NO LEMBAR	JM. LEMBAR	TANGGAL	PARAF KALAS	PARAF PEMBIMBING	CATATAN
		LYDIA S. TATURA, ST.M.Si NIP. 19650617192212001	NURLEILA DJAINI 551910005			1 : 75						

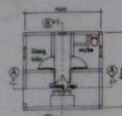

Denah Pos Jaga
Skala 1 : 75



Tampak depan
Skala 1 : 75




Tampak samping kanan
Skala 1 : 75



Tampak samping kiri
Skala 1 : 75



Tampak belakang
Skala 1 : 75

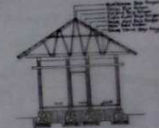

Denah Genset
Skala 1 : 75



Tampak depan
Skala 1 : 75




Tampak samping kanan
Skala 1 : 75



Tampak samping kiri
Skala 1 : 75



Tampak belakang
Skala 1 : 75

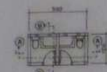

Denah Toilet Umum
Skala 1 : 75



Tampak depan




Tampak samping kanan



Tampak samping kiri



Tampak belakang

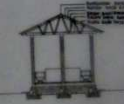

Denah Gazebo
Skala 1 : 75




Tampak depan



Tampak samping kanan




Tampak samping kiri

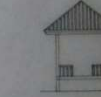


Tampak belakang


JURUSAN TEKNIK ARSITEKTUR FAKULTAS TEKNIK UNIVERSITAS NEGERI GORONTALO	AN DIPLOMA PERIODE SEMESTER AKHIR TAHUN AJARAN 2013-2014	DOSEN PEMBIMBING LYDIA S. TATUKA, ST, M. S. NIP. 19470207 197202 2 001 VERTA R. TALLEL, ST, MT NIP. 19471220 200311 1 001	MAHASISWA NURLELA DJAINI 551 310 005	PUSAT WISATA KULINER TRADISIONAL DIKAWASAN PANTAI KELAPA DUJA KABUPATEN POHLOWATO	NAMA GAMBAR	SKALA	NO. LEMBAR	JUH. LEMBAR	TANGGAL	PARAF N.S. LEB	PARAF Pembimbing	CATATAN
			1 : 75									

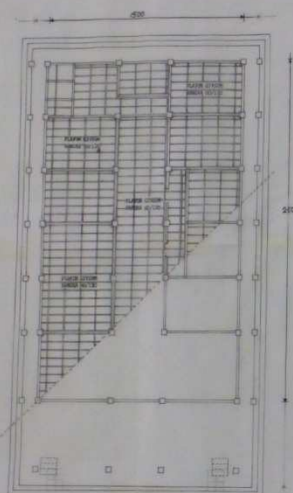

RENCANA PLAFON LANTAI 1
SKALA 1 : 100

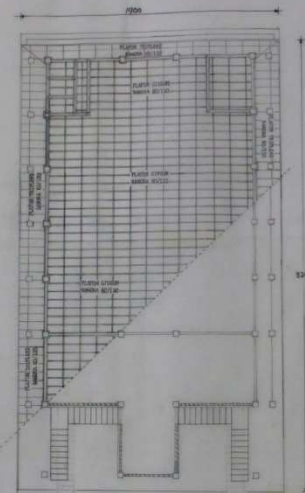

RENCANA PLAFON LANTAI 2
SKALA 1 : 100

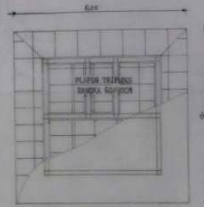

RENCANA PLAFON
POS JAGA
SKALA 1 : 50




RENCANA PLAFON
GENSET
SKALA 1 : 50



RENCANA PLAFON
TOILET UMUM
SKALA 1 : 50

JURUSAN TEKNIK ARSITEKTUR FAKULTAS TEKNIK UNIVERSITAS NEGERI GORONTALO	UJIAN DIPLOMA PERIODE SEMESTER AKHIR TAHUN AJARAN 2013-2014	DOSEN PEMBIMBING	MAHASISWA	PUSAT WISATA KULINER TRADISIONAL DIKAWASAN PANTAI KELAPA DUA KABUPATEN POHUWATO	NAMA GAMBAR	SKALA	NO. LEMBAR	J.H. LEMBAR	TANGGAL	PARAF NAMA LAIN	TANDA PEMBIMBING	CATATAN
		LYDIA S. TATIWA ST., M. ST. NIP. 19970207 199202 2 001 VIGORA R. TALLEL ST., MT. NIP. 19671220 200412 1 001	MURLELA QIANI 551 310 005							WBS	2	

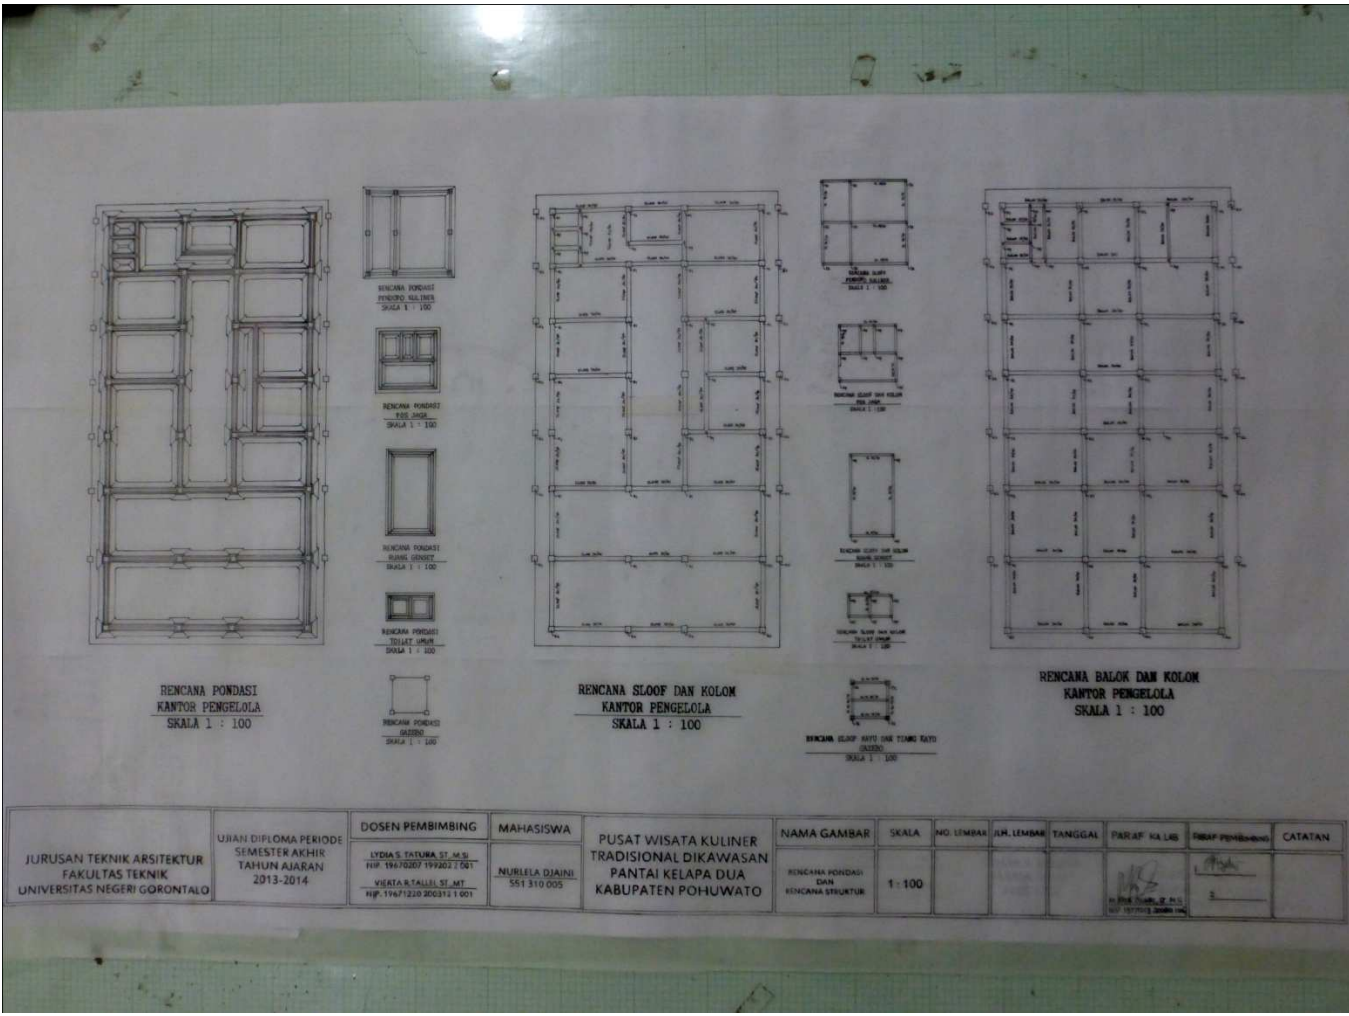

JURUSAN TEKNIK ARSITEKTUR FAKULTAS TEKNIK UNIVERSITAS NEGERI GORONTALO	UJIAN DIPLOMA PERIODE SEMESTER AKHIR TAHUN AJARAN 2013-2014	DOSEN PEMBIMBING	MAHASISWA	PUSAT WISATA KULINER TRADISIONAL DIKAWASAN PANTAI KELAPA DUA KABUPATEN POHUWATO	NAMA GAMBAR	SKALA	NO. LEMBAR	JML. LEMBAR	TANGGAL	PARAF SA LBS	RECAP PEMBIMBING	CATATAN
		LYDIA S. TATUMA ST. MT. ST. NIP. 19630207 1992031 001 YENITA S. KALLI ST. MT. NIP. 19671220 200311 1 001	NURLELA DJAINI 551 310 005		RENCANA PONDASI DAN RENCANA STRUKTUR	1 : 100						



UJIAN DIPLOMA PERIODE	DOSEN PEMBIMBING	MAHASISWA	PUSAT WISATA KULINER "MEDITERRANEA"	NAMA GAMBAR	SKALA	NO. LEMBAR	JEN. LEMBAR	TANGGAL	TARAF K. UAS	TANGGAL PENYERBUHAN	CATATAN
JURUSAN TEKNIK ARSITEKTUR FAKULTAS TEKNIK UNIVERSITAS NEGERI GORONTALO	SEMESTER AKHIR TAHUN AKADEMIK 2013-2014 LYDIA S. TATUBA, ST, M. SI NIP. 196703071993032001 VIKTORIA TALLEL, ST, SIT NIP. 196712101988121001	NURLELA DJAINIL 551 310 005	KABUPATEN TIRUHA KABUPATEN TIRUHA	INTERIOR PENYERBUHAN KULINER							



JURUSAN TEKNIK ARSITEKTUR FAKULTAS TEKNIK UNIVERSITAS MERU SURABAYA	UJIAN TENGAH SEMESTER SEMESTER ANHUR TAHUN AKADEMI 2013 - 2014	DOSEN PEMBIMBING LYDIA S. TATUBA, ST. M. S. NIP. 196702071992022001 VIRIKA R. TALLEL, ST. MT. NIP.	MAHASISWA NIKHILA EDHILL 501 301 000	PUSAT WISATA KUNING BENDUNG PANTI MELAYU DUA KABUPATEN TENGAH	NAMA GAMBAR PERSENTIF	SKALA	NO. LEMBAR	JH. LEMBAR	TANGGAL	PARAF KA LAB	DOSEN PEMBIMBING CUKATIAN
---	---	--	--	---	--------------------------	-------	------------	------------	---------	--------------	------------------------------



JURUSAN TEKNIK ARSITEKTUR
FAKULTAS TEKNIK
UNIVERSITAS NEGERI GORONTALO

SKRIPSI DAN DIPLOMA PERIODE
SEMESTER AKHIR
TAHUN AJARAN
2013-2014

DOSEN PEMBIMBING
LYDIA S. TATURA, ST., M.Si
NIP. 19670207 199202 2 001
VIERTA R.TALLEI, ST., MT
NIP. 19671220 200312 1 001

MAHASISWA
NURLELA DJAINI
551 310 005

PUSAT WISATA KULINER TRADISIONAL
DIKAWASAN PANTAI KELAPA DUA
KABUPATEN POHUWATO

NAMA GAMBAR
MAKET

SKALA
1 : 250

PARAF