

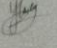
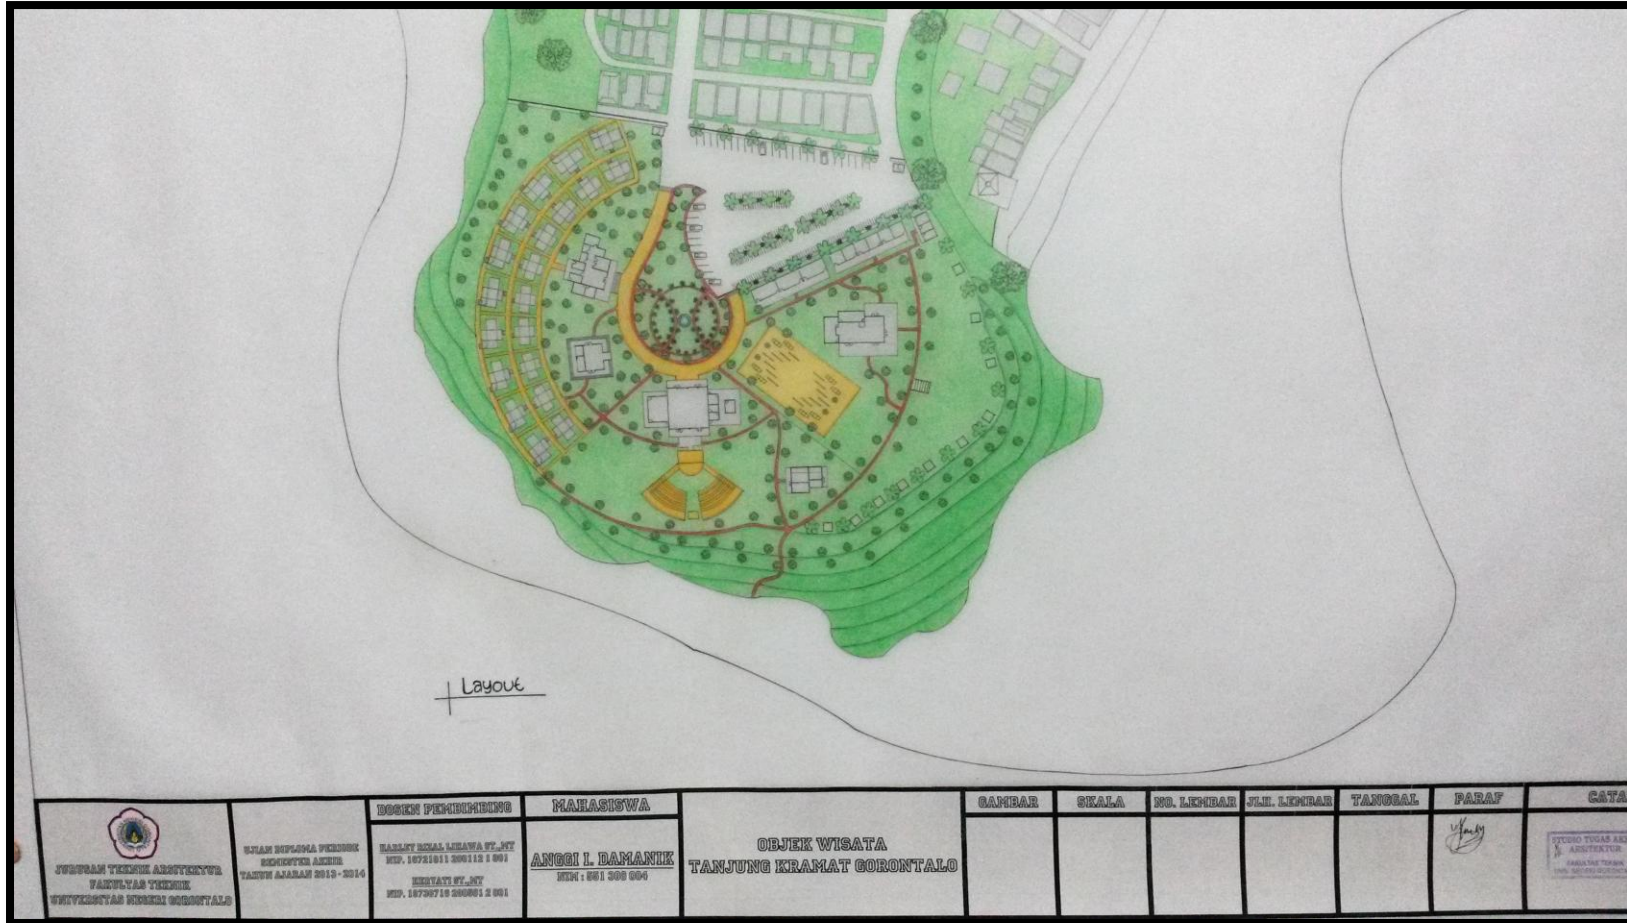


# PROSES PERANCANGAN

## OBJEK WISATA TANJUNG KRAMAT DI GORONTALO

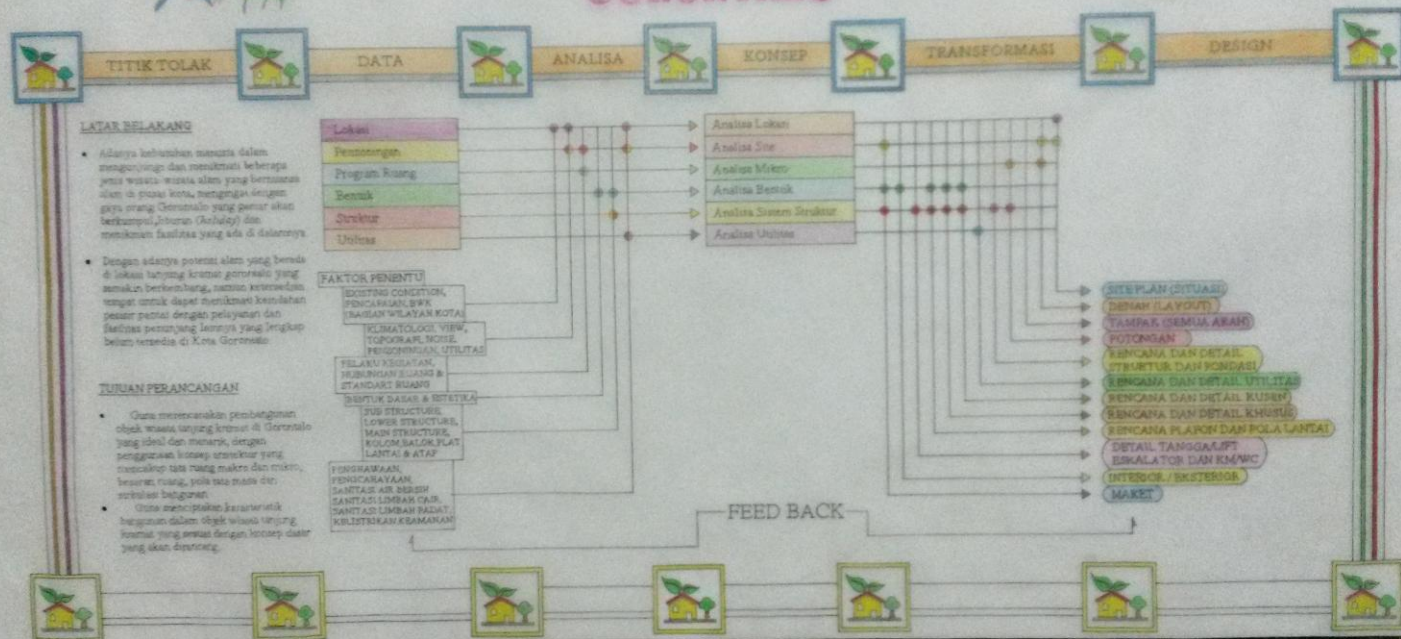

	DOSEN PEMBIMBING	MALANGSIWA	OBJEK WISATA	BAHAR	SEALA	RI. LIDRAN	RI. LIDRAN	TAMBAH	PARAF	CATATAN
 <b>JURUSAN TEKNIK ARSITEKTUR</b> <b>FAKULTAS TEKNIK</b> <b>UNIVERSITAS TEKNIK GORONTALO</b>	<b>SALAH BUDHANA PRIBADI</b> <small>DOSEN PEMBIMBING</small> <small>TAMBAH ANGGAN 0913-2014</small>	<b>AGNES I. RAMANTE</b> <small>DOSEN PEMBIMBING</small> <small>DOSEN PEMBIMBING</small>	<b>OBJEK WISATA</b> <b>TANJUNG KRAMAT GORONTALO</b>							<small>REVISI</small> <small>REVISI</small> <small>REVISI</small>



  
 JURUSAN TEKNIK ARSITEKTUR  
 FAKULTAS TEKNIK  
 UNIVERSITAS SEBELAS MARET

UJIAN SKRIPSI PERENCANAAN  
 BUDIDAYA AGRIKULTUR  
 TAHUN AJARAN 2012 - 2014

DOSEN PEMBIMBING  
 HARRY BICAL LILAWA ST., MT  
 NIP. 167210113001121001  
 HERTATI ST., MT  
 NIP. 167207152000012001

MAHASISWA  
 ANGGI I. DAMANIK  
 NIM : 001300004

OBJEK WISATA  
 TANJUNG KRAMAT GORONTALO


GAMBAR


SKALA

NO. LEMBAR

JLE. LEMBAR


TANGGAL

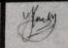PARAF  

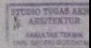
CATAN  
  
 STUDIO TINAS ARH  
 & ARCHITECTUR  
 JALAN TAMBORA  
 SURABAYA 60132





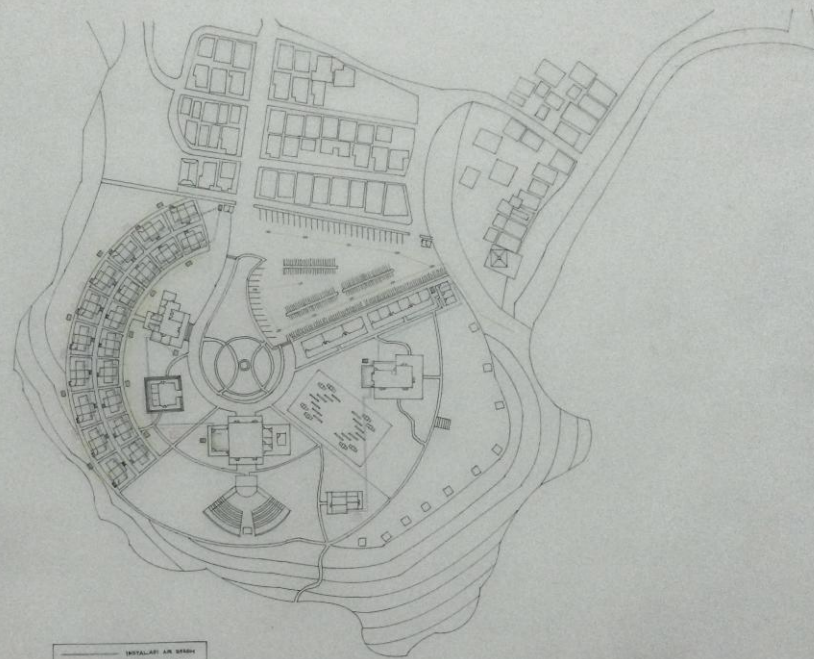






	INSTALASI AIR BERSIH
	INSTALASI AIR BERSIH
	INSTALASI AIR BERSIH
	INSTALASI AIR BERSIH
	INSTALASI AIR BERSIH
	INSTALASI AIR BERSIH

RENCANA UTILITAS

		ROBOT PEMERIKSA	MANASUKA	OBJEK WISATA TANJUNG KRAMAT GORONTALO	LOKASI	SKALA	NO. LEMBAR	JL. LEMBAR	TANGGAL	PARAF	CATATAN
 JURUSAN TEKNIK ARSITEKTUR FAKULTAS TEKNIK	RENCANA PEMERIKSA RENCANA PEMERIKSA TAHUN AJARAN 2013 - 2014	RABBIT SIALI LILAWA ST, MT NIP. 19721011 200112 1 001 BERTANGI ST, ST NIP. 19721011 200112 1 001	ANGGI I. DAMANHE NIM : 001 308 004								







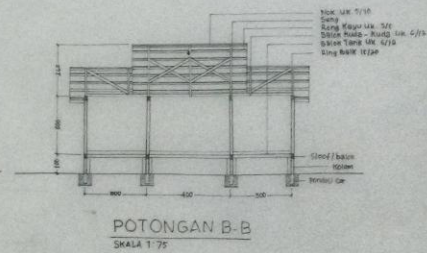
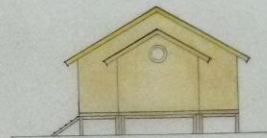
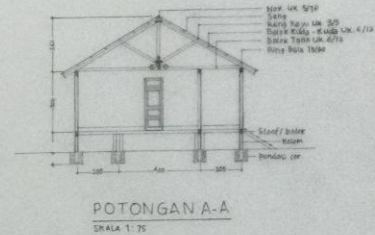
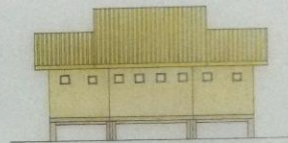
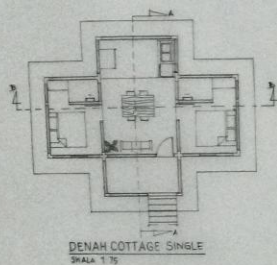




<p>JURUSAN TEKNIK ARSITEKTUR FAKULTAS TEKNIK UNIVERSITAS SEPuluh Nopember</p>	<p>SKALA RUCUNGA PERSEKUTUAN INDONESIA ASIAN TARIK ALAMAH 2018 - 2019</p>	<p>ROKUK PERSEKUTUAN KALIASTUYA ANGGI I. BAHANIK NIM : 501 200 000</p>	<p>OBJEK WISATA TANJUNg KRANAT GORONTALO</p>				DAKAR	SEKALA	RU. LEMBAR	SL. LEMBAR	TANGGAL	PARAF	<p>STAMP AND SIGNATURE</p>




LOGO	DIKURANGI	DOSEN PEMBIMBING	MAHASISWA	OBJEK WISATA	GAMBAR	SKALA	NO. LEMBAR	JML. LEMBAR	TANGGAL	PARAF	CATATAN
<p>JURUSAN TEKNIK ARSITEKTUR FAKULTAS TEKNIK UNIVERSITAS SERANG RAYA</p>	<p>WALAH SUPLANA PERLENG BONGKOR AKER TANJUNGPANDEAN 2013 - 2014</p>	<p>RAHAYU SICAL LUBAWA ST_MJ NIP. 19721901 200112 1 001 SERANG ST_MJ NIP. 19790719 200801 2 001</p>	<p>ANGEL I. DAMANIK NIP. 691 308 004</p>	<p>OBJEK WISATA TANJUNGPANDEAN SERANG</p>							<p>STUDY HOUSE ARCHITECTURE SERANG</p>

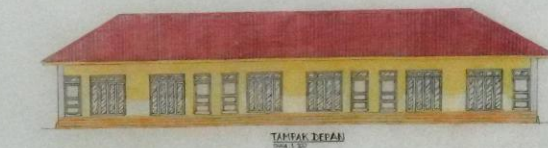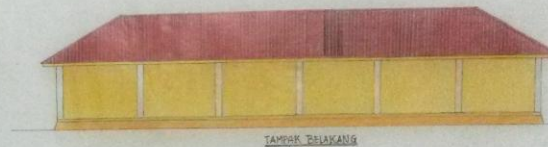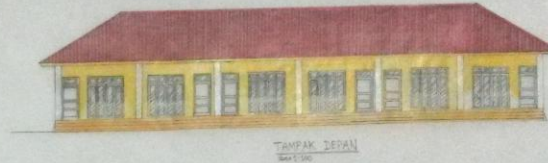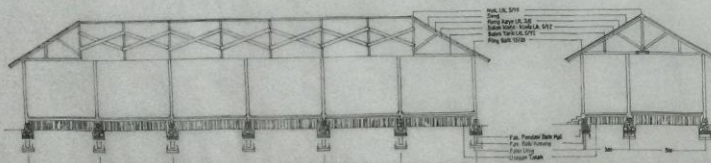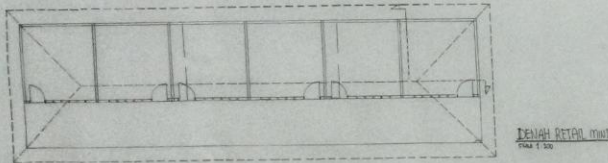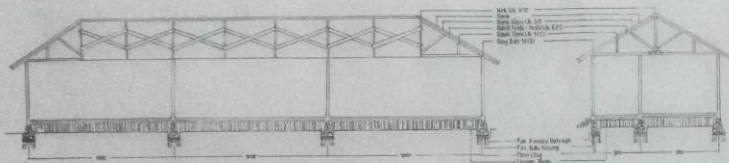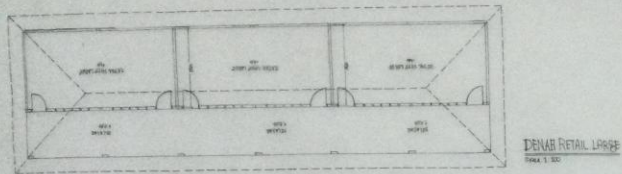



 JURUSAN TEKNIK ARSITEKTUR FAKULTAS TEKNIK UNIVERSITAS HIMPUN GORONTALO	UJIAN REVISI PERENCANAAN KIRKOTUS AKHIR TAHUN AJARAN 2015-2016	BOKSI PEMERIKSA BABY KESALIMAHAN FT-IT NIP. 19721011 200112 1 001 NIKATY FT-IT NIP. 19730718 200002 2 001	MAHASISWA ANGGI L. BAHANIK NIM: 001 300 000	OBJEK WISATA TANJUNG KRAMAT GORONTALO							CATATAN  PERENCANAAN ARSITEKTUR PERENCANAAN PERENCANAAN
				GAMBAR SKALA NO. LEMBAR J.M. LEMBAR TANGGAL PARAF	CATATAN						



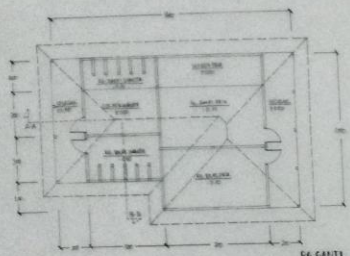


DE GABUT  
SKALA 1:50




TAMPAK DEPAN  
SKALA 1:50





TAMPAK SAMPING KIRI  
SKALA 1:50

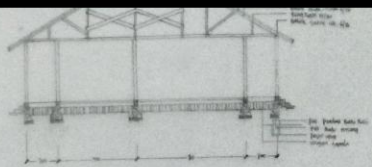

TAMPAK BELAKANG  
SKALA 1:50

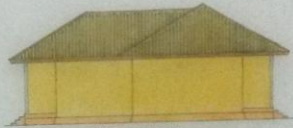


TAMPAK SAMPING KANAN  
SKALA 1:50

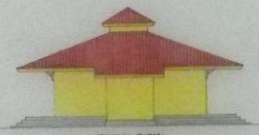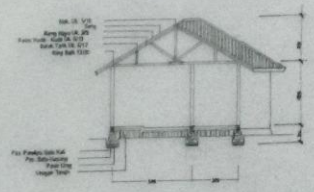


TAMPAK DEPAN  
SKALA 1:50



TAMPAK SAMPING KIRI  
SKALA 1:50

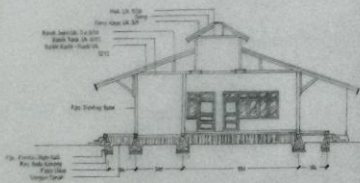



TAMPAK MUSHOLLA  
SKALA 1:50

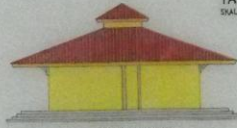


TAMPAK BELAKANG  
SKALA 1:50




TAMPAK SAMPING KANAN  
SKALA 1:50

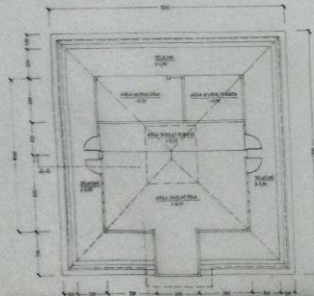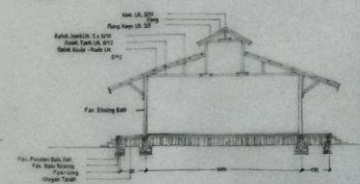

DE GABUT  
SKALA 1:50

	RUMAH SEMPURNA PERUMUK BERKUALITAS ACCEN TAHUN 2014-2016	MAHASISWA ANGGI I. RAMANIK NIM : 061 500 004	OBJEK WISATA TANJUNGPANAM BERGANTAL	BANGUNAN	SKALA	NO. LEMBAR	J.L. LEMBAR	TANGGAL	PARAF	KATATAN

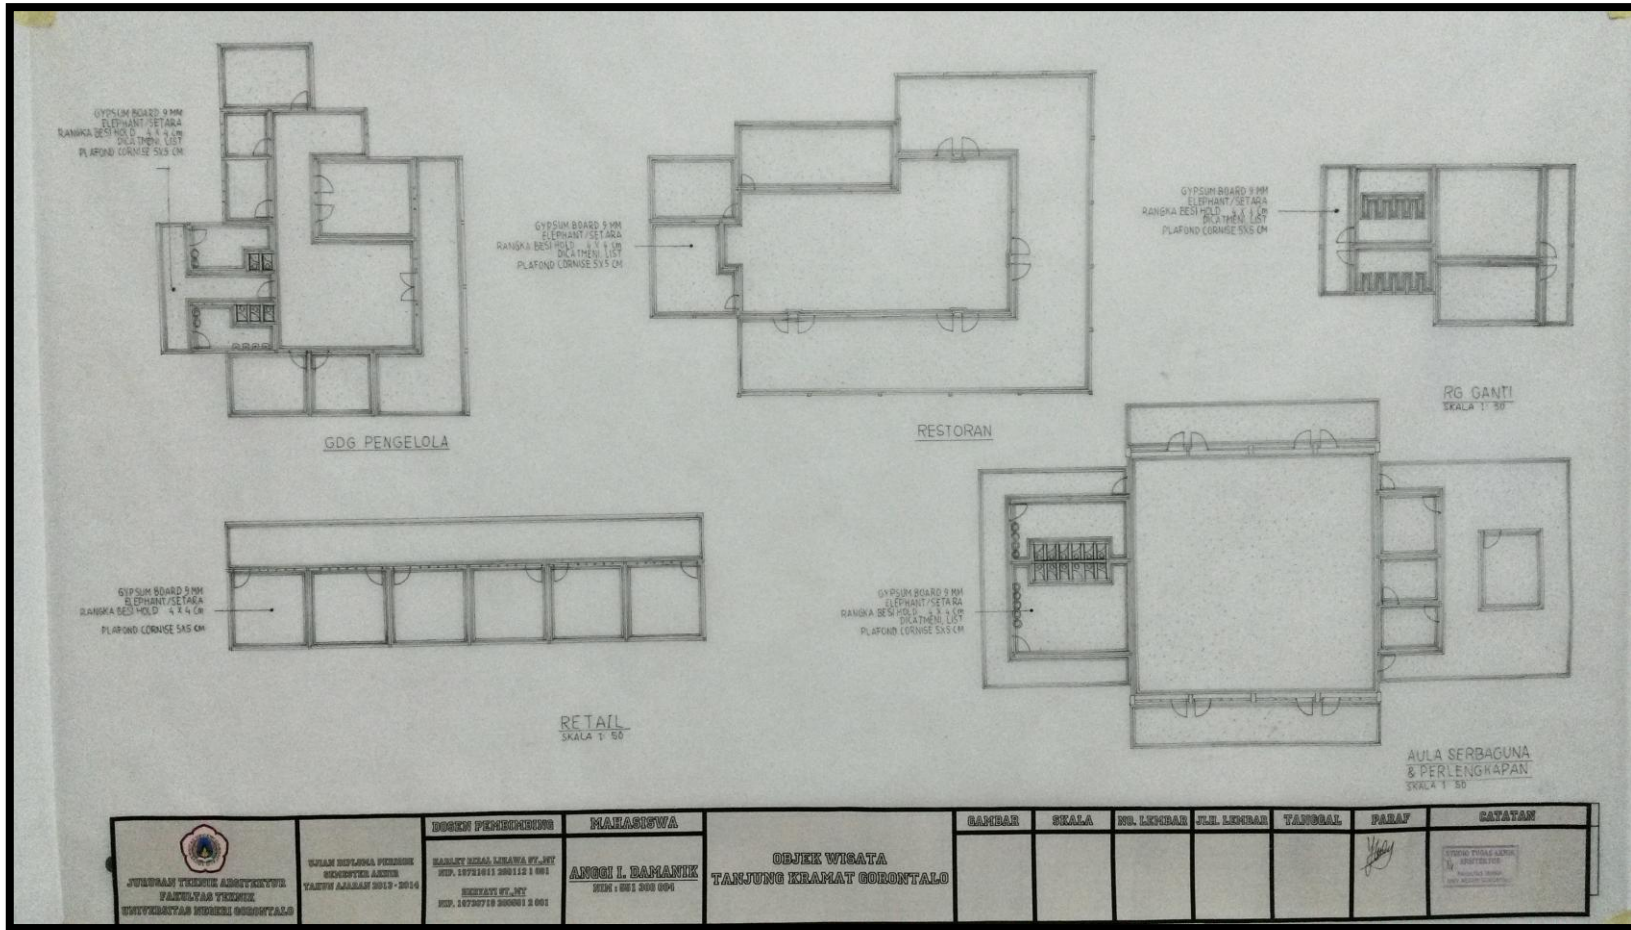

JURUSAN TEKNIK ARSITEKTUR  
FAKULTAS TEKNIK  
UNIVERSITAS MERDEKA GORONTALO

NAMA DOPLANKA PERENCANA  
KEMENTERIAN AGRI  
YALUW ALAMAS 2019-2014

DOSEN PEMBIMBING  
KARLYN DEAS LINAWA ST, MT  
NIP. 0771411 200112 1 001  
BERRYATI ST, MT  
NIP. 0770719 20001 2 001






MAHASISWA  
ANGGI I. BAHANIK  
NIM 1 001 200 004


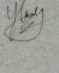
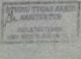
OBJEK WISATA  
TANJUNG KRAMAT GORONTALO


REVISI	SKALA	NIL. LUKISAN	F.H. LUKISAN	TANGGAL	PARAF	CATATAN
					<i>[Signature]</i>	STAMP




GEDUNG AULA SERBAGUNA & PERLENGKAPAN

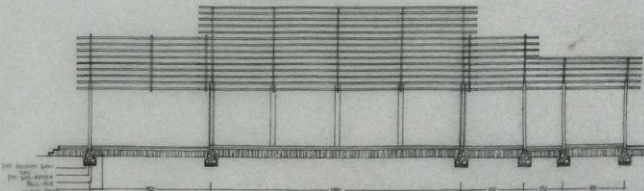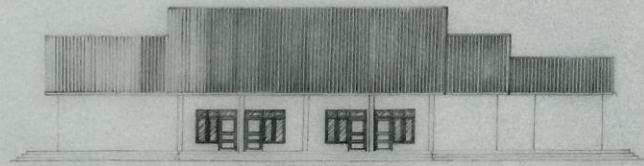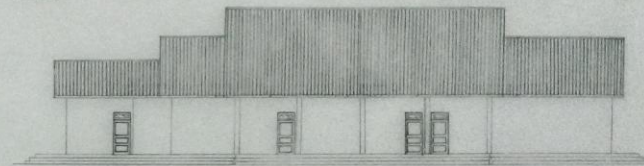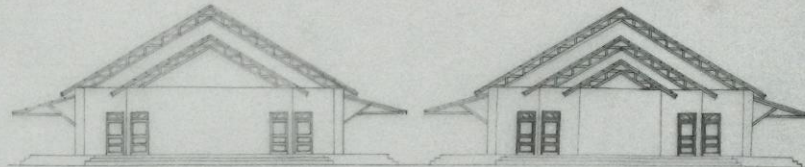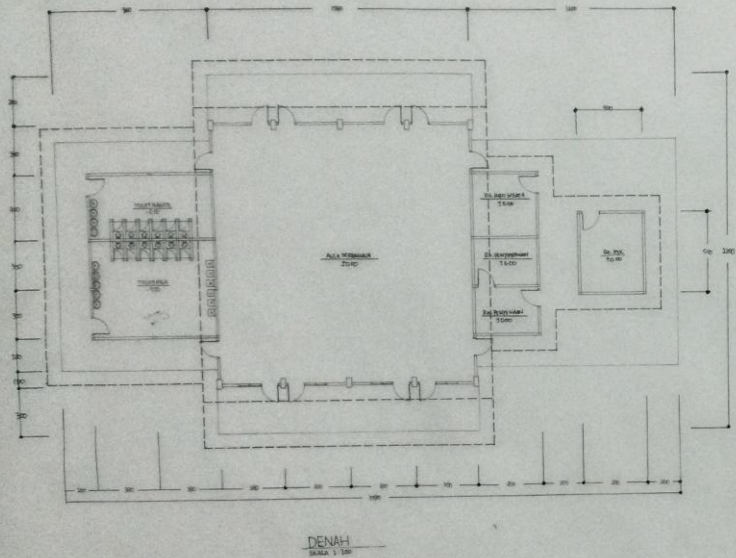


 JURUSAN TEKNIK ARSITEKTUR FAKULTAS TEKNIK UNIVERSITAS MERDEKA GORONTALO	UJIAN REVISI PERJENJANG KEMENTERIAN TAHUN AJARAN 2019-2020	BOKER PERENCANA FARLEY HUALI LIRAWA ST.,ST NIP. 19721011 200112 1 001 BERTATI ST.,ST NIP. 19790719 200001 2 001	MAHASISWA ANGGI I. DAMANIK NIM: 501 300 990	OBJEK WISATA TANJUNG KRAMAT GORONTALO	GAMBAR	SKALA	NO. LEMBAR	J.M. LEMBAR	TANGGAL	PARAF	CATATAN
											

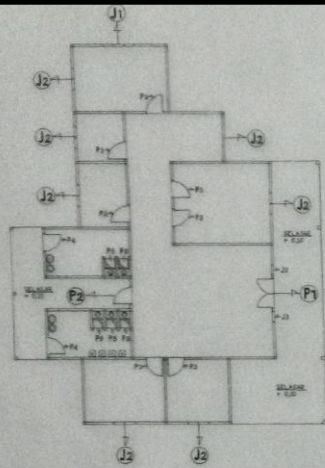



**GDG. PENGELOLA**  
SKALA 1 : 50

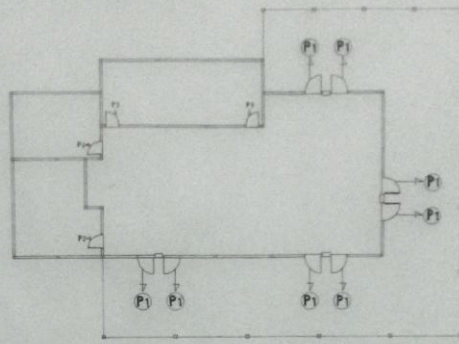


**RESTORAN**  
SKALA 1 : 50

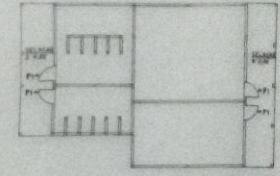


**RG. GANTI**  
SKALA 1 : 50

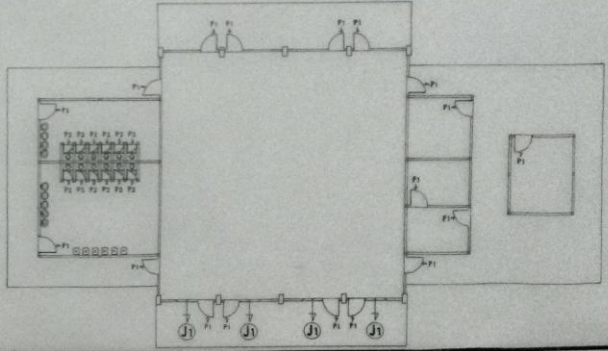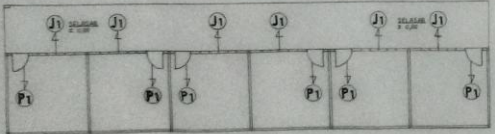


 JURUSAN TEKNIK ARSITEKTUR FAKULTAS TEKNIK UNIVERSITAS SERANG SERANG	KILAN BOJOLANGA PERUMAH SUKSESATU ARIE TANTUN SAARAH 2018 - 2019	<b>BUKU PEMERIKSA</b> SAKITI BILAL LILAWA ST, ST NO. 18731011 200112 1 001 KERTAYATI ST, ST NO. 18730710 200011 3 001	<b>MAHASISWA</b> <b>ANGGI I. DARAHNI</b> NIM : 001 308 006	<b>OBJEK WISATA</b> <b>TANJUNG KIRAHAT CIBONTAL</b>	BANDAR	SKALA	DR. LINDAAN	JLN. LINDAAN	TAMPAKAL	PABAF	CATATAN




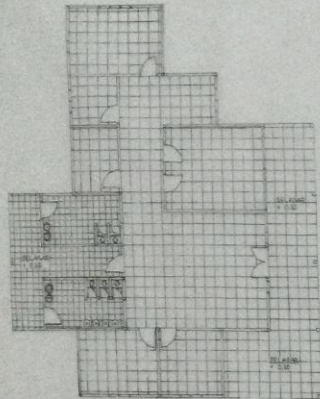


GDG. PENGELOLA  
SKALA 1 : 50

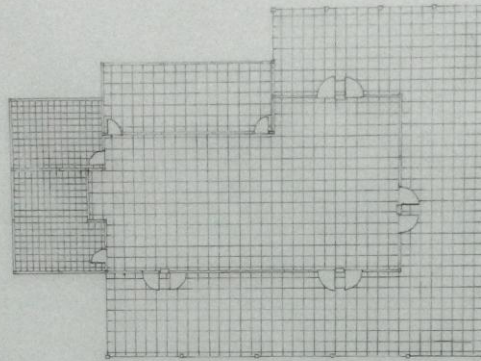


RESTORAN  
SKALA 1 : 50

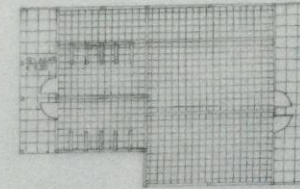


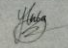
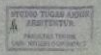
RG GANTI  
SKALA 1 : 50

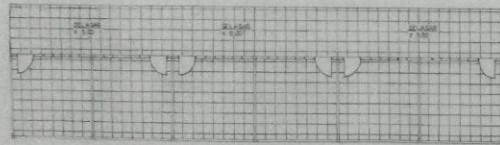


RETAIL  
SKALA 1 : 50

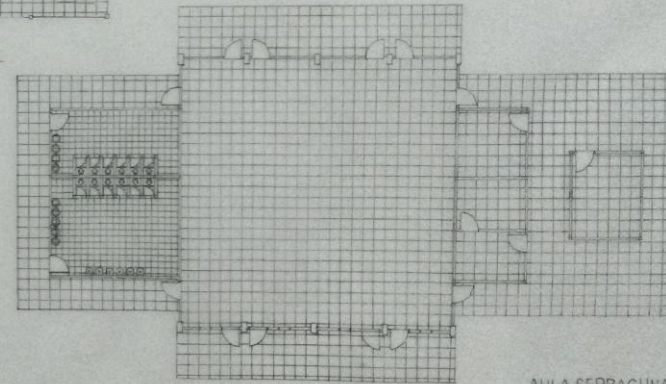


AULA SERBAGUNA  
& PERLENGKAPAN  
SKALA 1 : 50


 JURUSAN TEKNIK ARSITEKTUR FAKULTAS TEKNIK UNIVERSITAS TEKNIK GORONTALO	UJIAN DIPLOMA PERSIAPAN KEJURUSAN ARSITEKTUR TAHUN AJARAN 2019 - 2014	NAMA PERENCANA SARINY SIALA KEMAWA ST.,PT NIP. 19731111 200112 1 001	KLASIFIKASI ANGGI I. BAKLANIK NIM : 001 000 000	OBJEK WISATA TANJUNG KRAMAT GORONTALO	GAMBAR	SKALA	NO. LEMBAR	JML. LEMBAR	TANGGAL	PARAF	CATATAN
		DESAIN/PEKERJA SARINY SIALA KEMAWA ST.,PT NIP. 19731111 200112 1 001	NO. LEMBAR		JML. LEMBAR	TANGGAL	PARAF 	CATATAN 			

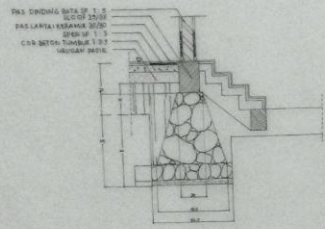


DETAIL PONDASI  
SKALA 1:20

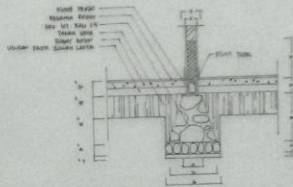


DETAIL PONDASI  
SKALA 1:20

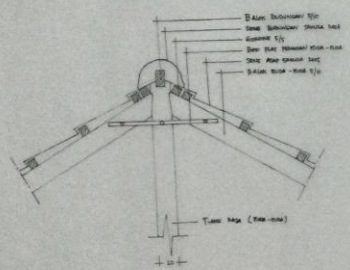

DETAIL A  
SKALA 1:20

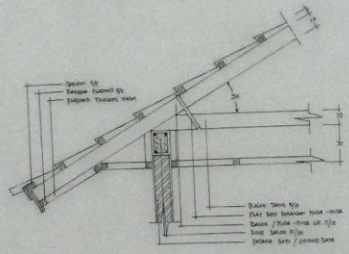

DETAIL B  
SKALA 1:20

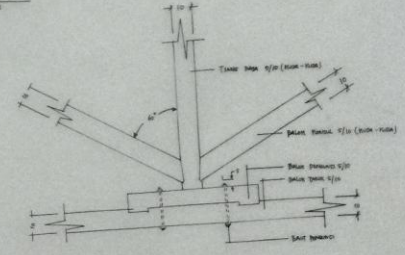

DETAIL KUDA-KUDA

DETAIL C  
SKALA 1:20



The drawing consists of several parts:
 

- Top Left:** A detailed floor plan of the main building with room labels such as 'RUANG KANTOR', 'RUANG KUNCI', 'RUANG KEMAH', 'RUANG KEMAH 2', 'RUANG KEMAH 3', 'RUANG KEMAH 4','RUANG KEMAH 100'.
- Top Right:** Four elevation drawings showing the exterior of the building from different perspectives.
- Middle:** Two cross-section drawings showing the internal structure and roof truss system.
- Bottom Left:** A smaller floor plan labeled 'TAMBAH BELAKANG' and 'TAMBAH SAMPING KIRI'.
- Bottom Center:** Three elevation drawings of smaller structures labeled 'TAMBAH BELAKANG', 'TAMBAH SAMPING KIRI', and 'TAMBAH SAMPING KANAN'.
- Bottom Right:** Two more cross-section drawings of the smaller structures.


**JURUSAN TEKNIK ARSITEKTUR**  
**PASIAUAN TRUSMI**


**KELAH DEWI ANITA PERDANA**  
**KESENYA ANEKA**  
**TAMBUK ARIANAN 5913-2014**

**BUKUN PEREMBERSI**  
**MAHASISWA**  
**BARAKAT ROMA LIRAWA FT. JY**  
**NO. 1072101113001131001**  
**KEKUNYAN FT. JY**  
**KEKUNYAN 5913-2014**

**ANGGI I. DAMANIK**  
**NO. 10613000004**

**OBJEK WISATA**  
**TANJUNG KRANAT GORONTALO**

BAHASE	SKALA	NO. LEMBAR	JLD. LEMBAR	TANGGAL	PARAF	CATATAN
					<i>Anggi</i>	

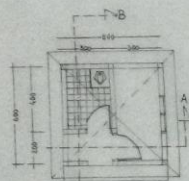

Denah Pos Jaga  
Skala 1:75



Tampak Depan  
Skala 1:75




Tampak Samping Kanan  
Skala 1:75




Tampak Samping Kiri  
Skala 1:75




Tampak Belakang  
Skala 1:75

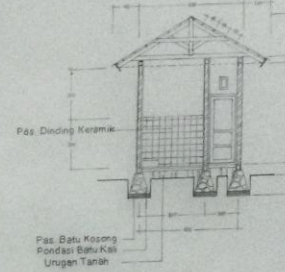

Potongan A - A  
Skala 1:75

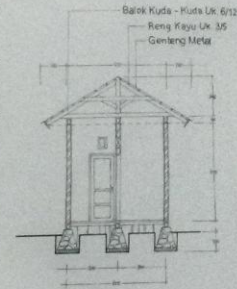

Potongan B - B  
Skala 1:75

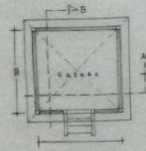

Denah Gazebo  
skala 1:75



TAMPAK DEPAN  
SKALA 1:75




TAMPAK SAMBING KANAN  
SKALA 1:75




TAMPAK SAMBING KIRI  
SKALA 1:75



TAMPAK BELAKANG  
SKALA 1:75

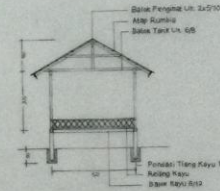

POTONGAN A-A  
SKALA 1:75

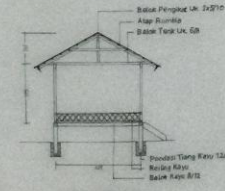

POTONGAN B-B  
SKALA 1:75



JURUSAN TEKNIK ARSITEKTUR  
FAKULTAS TEKNIK  
UNIVERSITAS SERANG RAYA

UJIAN DIPLOMA PERENCANAAN  
REKONSTRUKSI ARSITEKTUR  
TAHUN AJARAN 2019-2020


DOSEN PEMBIMBING  
MAMUJI HIKAL LUBAWA ST, ST  
NIP. 19711011 200112 1 001  
REKTATY ST, ST  
NIP. 1970712 20001 2 001

MAHASISWA  
ANGGI L. BAKANIK  
NIM 1 001 200 004


OBJEK WISATA  
TANJUNG KRAKAT BORONTALO

GAMBAR	SKALA	NO. LEMBAR	JML LEMBAR	TANGGAL	PARAF	CATATAN
					Yang	STIKER POLISI ARSITEKTUR




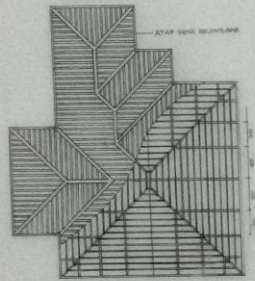


Gdg. Pengelola  
SKALA 1:50

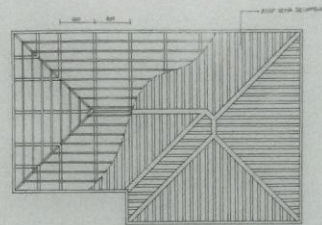


Rg. Ganti  
SKALA 1:50

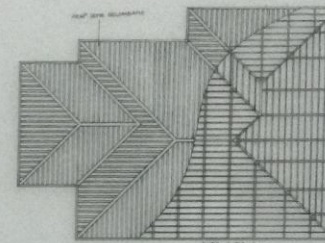


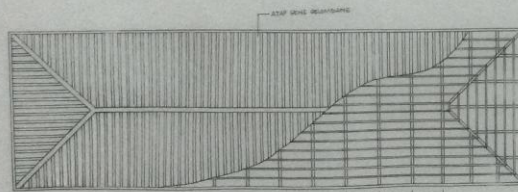


Restoran  
SKALA 1:50




Retail  
SKALA 1:50

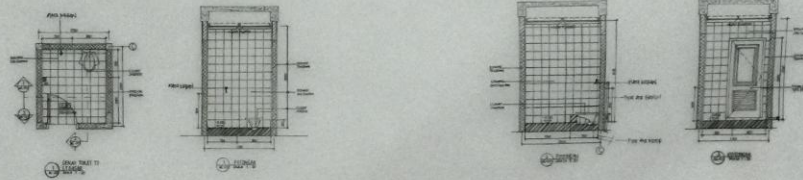 JURUSAN TEKNIK ARSITEKTUR FAKULTAS TEKNIK UNIVERSITAS SEPULUH NOPEMBER	DEKAN HIMPUNAN PERENCANA KOMPUTER ARSITEKTUR YANUARY ARIANAN 2013-2014	DOSEN PEMBIMBING HANIKY ROSALIAWANIA ST., ST. NIP. 19721011200121001 HERTANTY ST., ST. NIP. 19720719200012001	MAHASISWA ANGGI I. DAMANIK NIM: 001 500 004	OBJEK WISATA TANJUNG KRAMAT GORONTALO	BAHAR	SKALA	NO. LEMBAR	JML. LEMBAR	TANGGAL	PARAF	CATATAN

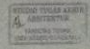


		DOSEN PEMBIMBING	MAHASISWA	OBJEK WISATA	BANDAR	SKALA	NO. LEMBAR	JML. LEMBAR	TANGGAL	PARAF	CATATAN
 JURUSAN TEKNIK ARSITEKTUR FAKULTAS TEKNIK UNIVERSITAS TEKNIK GORONTALO	SELAM SUPRIANA PERMUDA REKREYER ARSITEK TANTEN ALKALAT 9018-2014	HANIKY BIKAL KIMAWA ST, MT NIP. 1971811 20012 3 001 BEMBATI ST, MT NIP. 19790715 20081 2 001	<b>ANGGI L. RAMANIK</b> NIM : 001 300 004	OBJEK WISATA TANJUNG KRAMAT GORONTALO							




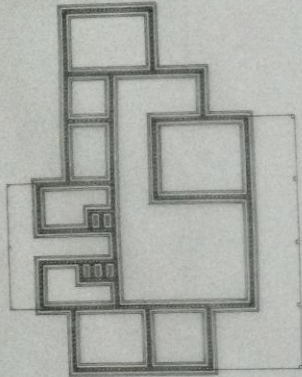


**GDG. PENGELOLA**  
SKALA 1 : 50

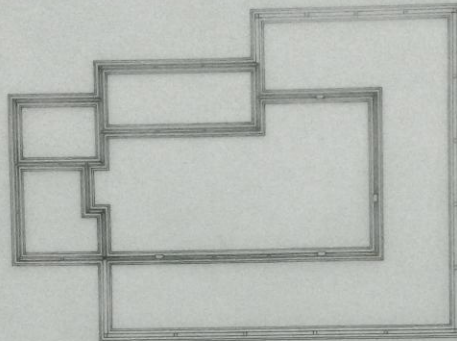


**RESTORAN**  
SKALA 1 : 50

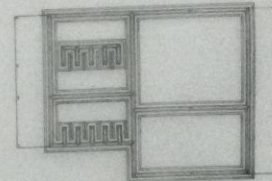

**RG. GANTI**  
SKALA 1 : 50

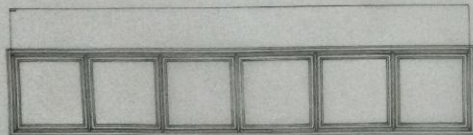

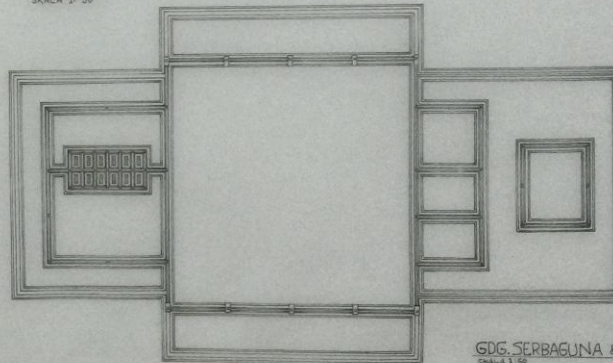


**RETAIL**  
SKALA 1 : 50




**GDG. SERBAGUNA & PERLENGKAPAN**  
SKALA 1 : 50

 <b>FACULTY OF ENGINEERING</b> <b>UNIVERSITY OF SERANG RAYA</b>	KEMAH SUCI KEMAH SUCI TANJUNGPINANG 2019 - 2024	<b>REKAYASA</b> <b>ANGGI L. DAMANIK</b> NIS : 001 300 904	<b>OBJEK WISATA</b> <b>TANJUNGPINANG</b>	BAHWA	SEKALA	NO. LINGKAR	J.L. LOGO	TANGGAL	PARAF	CATATAN



		BUKTI PERSEKUTUPAN	MALANGSWA	OBJEK WISATA	DAFTAR	SKALA	NO. LURAH	JL. LURAH	TANGGAL	PARAF	CATATAN
 JURUSAN TEKNIK ARSITEKTUR FAKULTAS TEKNIK UNIVERSITAS MERCU BUANA	RUMAH SUCIANGA PERUMHO KECAMATAN AECHE KABUPATEN GADUNG 5013 - 5014	RUMAH SUCIANGA KEMAH SY. JET NO. 1872811 50112 1 501 DEWANTI SY. JET NO. 1872811 50081 2 501	ANGGI L. DAMLANIE NIM : 501 205 005	OBJEK WISATA TANJUNG KEKAMAT GORONTALO							



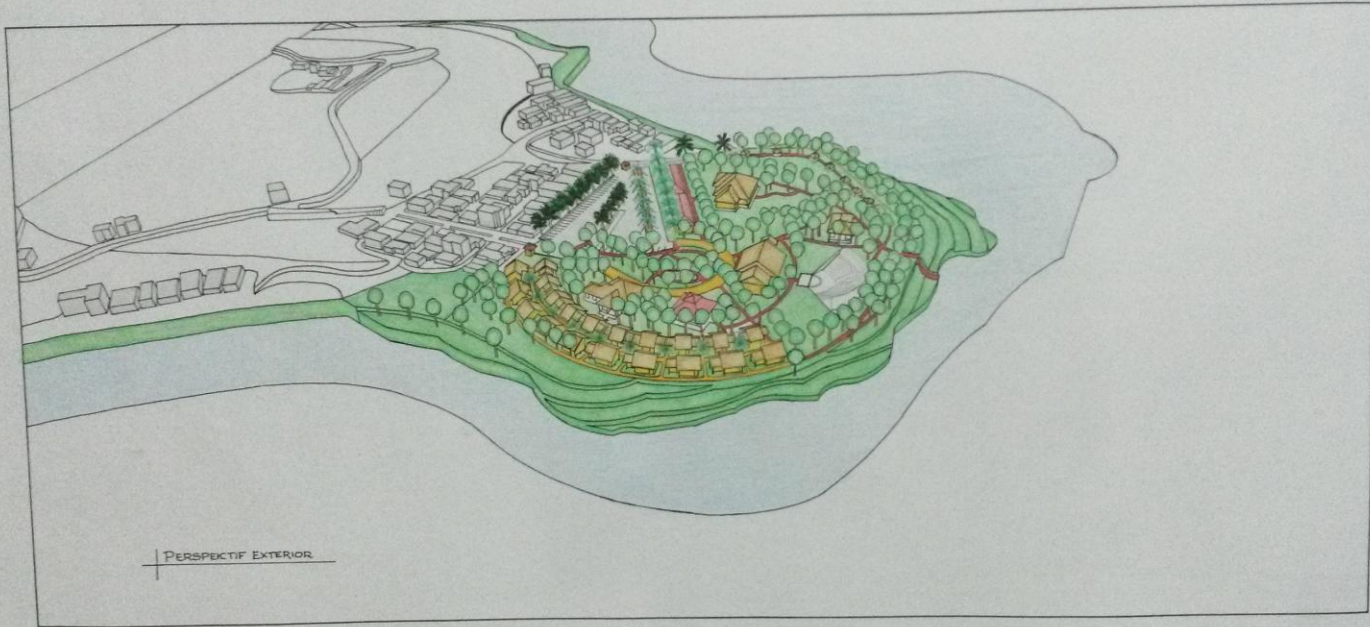

PERSPEKTIF EXTERIOR



DIJAH DIPLOMA PERENCANAAN  
 PERENCANAAN LINGKUNGAN  
 TAHUN AKADEMIK 2018-2019

DASARY NAMA LENGKAP\_NY  
 NIM : 18721011 0001 18 001  
 KEMAHasiswaan\_NY  
 NIM : 18720710 000011 2 001

**MAHASISWA**  
**ANGGI L. BAHANTIK**  
 NIM : 001 308 004

**OBJEK WISATA**  
**TANJUNG KRAMAT**

BABAH	SEKALA	NO. LEMBAR	JLN. LEMBAR	TASIRAL	PARAF	CATATAN