

KONSEP

PROSES PERANCANGAN

KANTOR DINAS PEMUDA DAN OLAAHRAGA

TITIK TOLAK









DATA

Detail

Detail: Lantai, Program Ruang, Detail dan Penutupian, Sistem Drainase & Ventilasi.

STANDAR PERENCANAAN

ANALISIS KONSTRUKSI LANTAI
KEMAMPUAN BERKAWAS

ANALISA


KONSEP


TRANSFORMASI

DESAIN

Analisa Lantai, Analisa Dfjak, Program Ruang & Struktur, Analisa Sistem Drainase & Ventilasi.

- ↳ SITE PLAN (STUKOS)
- ↳ DENAH LANTAI
- ↳ TAMPAN (DEKORASI)
- ↳ POTONGAN
- ↳ DETAIL ARSITEKTUR
- ↳ INTERIOR / EKSTERIOR
- ↳ MAKET



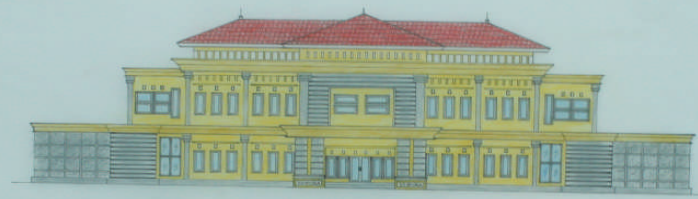



TAMPAK DEPAN
Skala 1:100




TAMPAK MELAKANG
Skala 1:100

 JURUSAN TEKNIK ARSITEKTUR FAKULTAS TEKNIK UNIVERSITAS NEGERI GORONTALO	UJIAN DIPLOMA PERIODE SEMESTER AKHIR TAHUN AJARAN 2012 - 2013	DOSEN PEMBIMBING RUSLIANUSALIM, S.T., M.T. NIP. 19730716 200801 2 001 HAJIMAHMUD, S.H., S.PH.D., ST., M.S. NIP. 19771213 200801 2 006	MAHASISWA RISCAL PAKAYA NIM - 551 308 027	DINAS PEMUDA DAN OLAAHRAGA KAB. GORONTALO	GAMBAR	SKALA	NO. LEMBAR	JLH. LEMBAR	T ANGGAL	PARAF	CATATAN
---	---	---	---	--	--------	-------	------------	-------------	----------	-------	---------

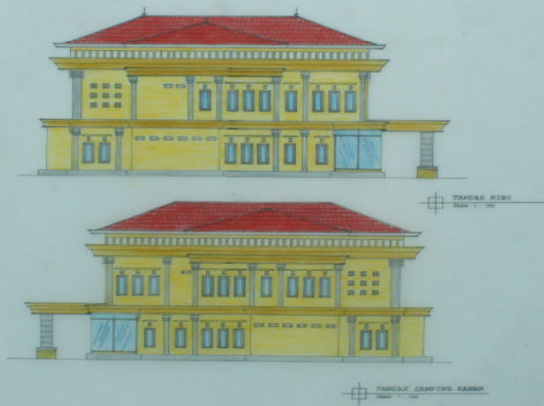

 JURUSAN TEKNIK ARSITEKTUR FAKULTAS TEKNIK UNIVERSITAS NEGERI GORONTALO	UJIAN DIPLOMA PERIODE SEMESTER AKHIR TAHUN AJARAN 2012 - 2013	DOSEN PEMBIMBING SUKARNINGSI ARSUL, ST, MT NIP. 19720718 200501 2 001 SHAMMUS RIJAL, ST, MT, M.Si NIP. 19771213 200801 3 006	MAHASISWA RISCAL PAKAYA NIM. 557.308.027	DINAS PEMUDA DAN OLAHRAGA KAB. GORONTALO	GAMBAR	SKALA	NO. LEMBAR	JLH. LEMBAR	T. ANGGAL	PARAF	CATATAN

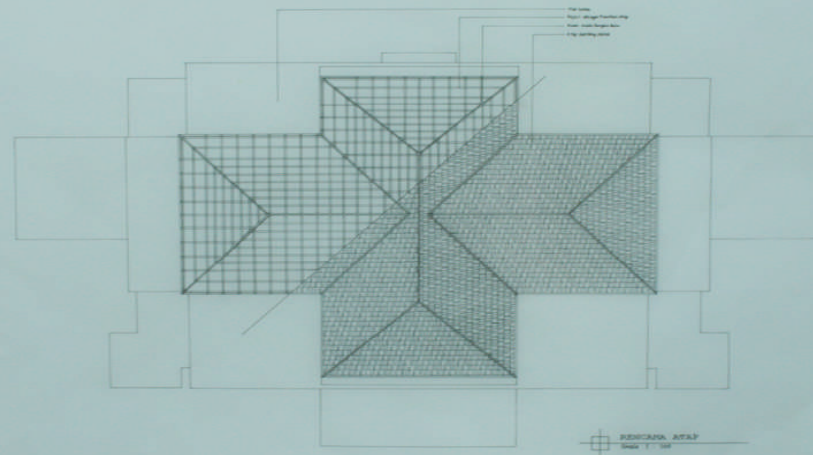


 JURUSAN TEKNIK ARSITEKTUR
 FAKULTAS TEKNIK
 UNIVERSITAS NEGERI GORONTALO


UJIAN DIPLOMA PERIODE
 SEMESTER AKHIR
 TAHUN AJARAN 2012 - 2013

DOSEN PEMBIMBING
 NURMANINGSI ABDUL, ST MT
 NIP. 19730716 2005091 2 001
 SUHARNO, ST, MT, M.Eng.
 NIP. 19771213 200801 006


MAHASISWA
 RISCAL PAKAYA
 NIM. 551 368 027

DINAS PEMUDA DAN OLARHAGA
 KAB. GORONTALO


GAMBAR	SKALA	NO. LEMBAR	JLH. LEMBAR	T ANGGAL	PARAF	CAT.





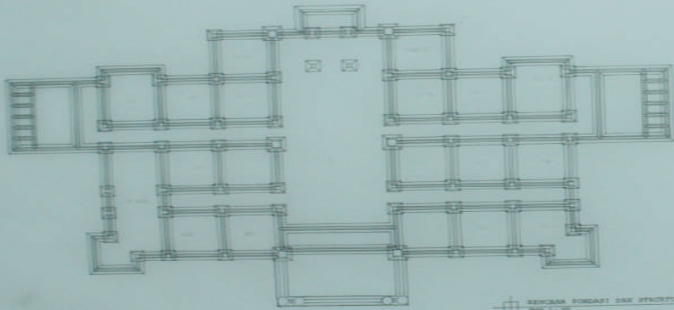




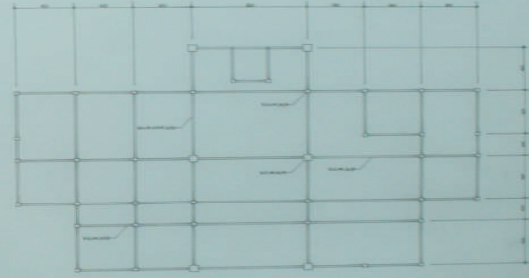




 JURUSAN TEKNIK ARSITEKTUR FAKULTAS TEKNIK UNIVERSITAS NEGERI GORONTALO	UJIAN DIPLOMA PERIODE SEMESTER AKHIR TAHUN AJARAN 2012 - 2013	DOSEN PEMBIMBING	MAHASISWA	DINAS PEMUDA DAN OLAHRAGA KAB. GORONTALO	GAMBAR	SKALA	NO. LEMBAR	JLH. LEMBAR	TANGGAL	PARAF	CATATAN
		KUSMANTORI ABDUL ST MT NIP. 19734111 200401 2 004 SUNANDA RAJ, STUR, ET, M.S NIP. 1971211 200401 100	FISCAL PAKAYA NIM. 551 308 827								

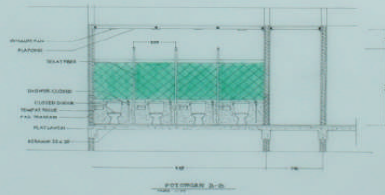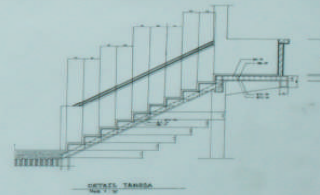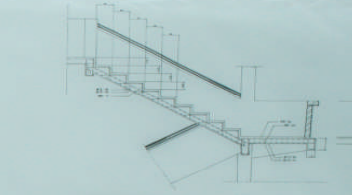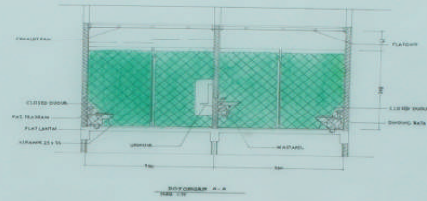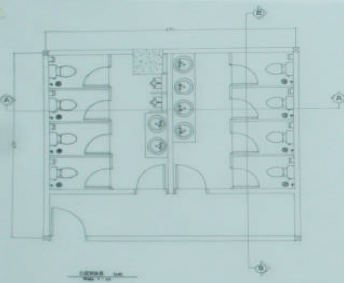


 JURUSAN TEKNIK ARSITEKTUR FAKULTAS TEKNIK UNIVERSITAS NEGERI GORONTALO	UJIAN DIPLOMA PERIODE SEMESTER AKHIR TAHUN AJARAN 2012 - 2013	DOSEN PEMBIMBING	MAHASISWA	DINAS PEMUDA DAN OLAHRAHA KAB. GORONTALO	GAMBAR	SKALA	NO. LEMBAR	JLH. LEMBAR	TANGGAL	PARAF	CATATAN
		NURNANINGSI ABDULL, ST, MT NIP. 19730716 2006041 2 001 RISCAL PAKAYA, ST, M.Si NIP. 19771213 200601 006	RISCAL PAKAYA NIM : 551 308 027								

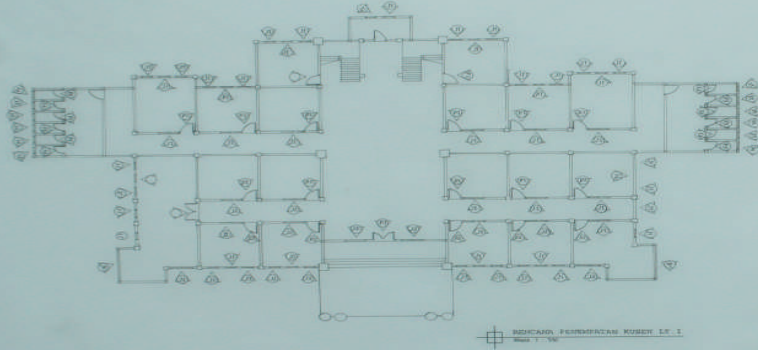




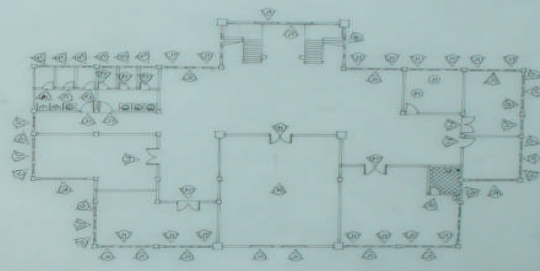





 JURUSAN TEKNIK ARSITEKTUR FAKULTAS TEKNIK UNIVERSITAS NEGERI GORONTALO	UJIAN DIPLOMA PERIODE SEMESTER AKHIR TAHUN AJARAN 2012 - 2013	DOSEN PEMBIMBING H. GORANINGGI KUSUMAH, S.T., M.T. NIP. 194730714 200903 1 2001 DR. HANIBAH NUA, S.T., M.T., S.S. NIP. 19771013 200901 990	MAHASISWA RISCAL PAKAYA NIM. 511 308 027	DINAS PEMUDA DAN OLAHRAGA KAB. GORONTALO	GAMBAR	SKALA	NO. LEMBAR	JLH. LEMBAR	TANGGAL	PARAF	CATATAN

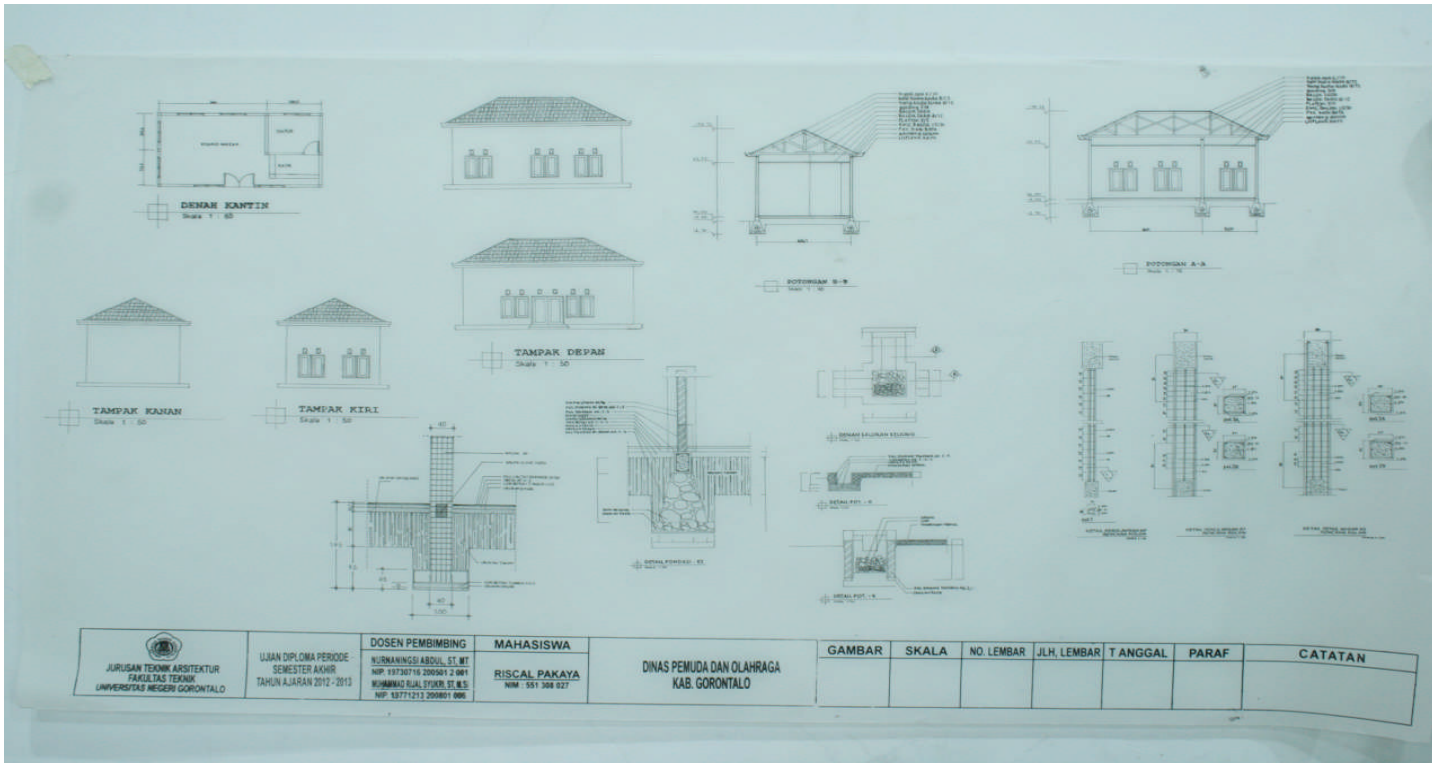




 JURUSAN TEKNIK ARSITEKTUR FAKULTAS TEKNIK UNIVERSITAS NEGERI GORONTALO	UJIAN DIPLOMA PERIODE SEMESTER AKHIR TAHUN AJARAN 2012 - 2013	DOSEN PEMBIMBING	MAHASISWA	DINAS PEMUDA DAN OLARAHGA KAB. GORONTALO	GAMBAR	SKALA	NO. LEMBAR	JLH. LEMBAR	T ANGGAL	PARAF	CATATAN
		NUSNANINGSI ABDULL. ST MT NIP. 19730716 200501 2 001 MUHAMMAD RIJAL SYUKRI, ST. S.S NIP. 19771213 200801 006	RISCAL PAKAYA NIM 551 308 027								

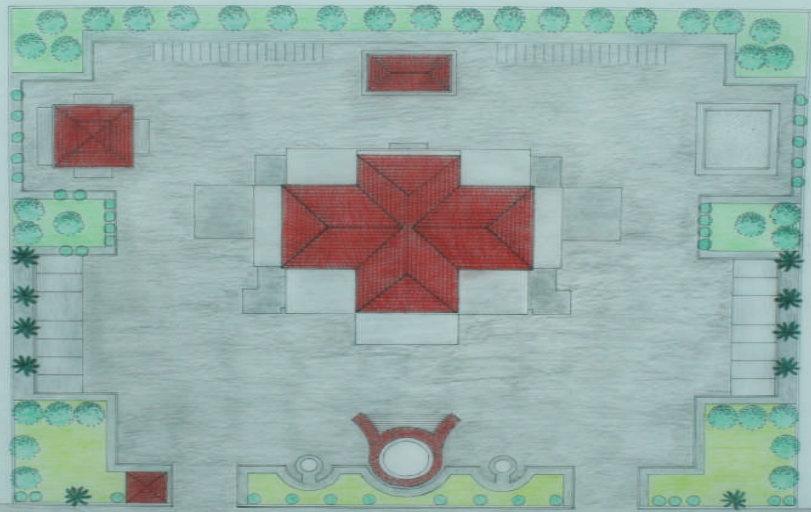


 JURUSAN TEKNIK ARSITEKTUR FAKULTAS TEKNIK UNIVERSITAS NEGERI GORONTALO	UJIAN DIPLOMA PERIODE SEMESTER AKHIR TAHUN AJARAN 2012 - 2013	DOSEN PEMBIMBING SUPRIYANTO ABDUL ST. MT NIP. 19730710 200601 2 001 MUHAMMAD RIVAL ETUARI ST. M.Eng NIP. 19771213 200601 006	MAHASISWA RISCAL PAKAYA NIM : 551 398 027	DINAS PEMUDA DAN OLAHRAGA KAB. GORONTALO	GAMBAR	SKALA	NO. LEMBAR	JLH. LEMBAR	TANGGAL	PARAF	CATATAN

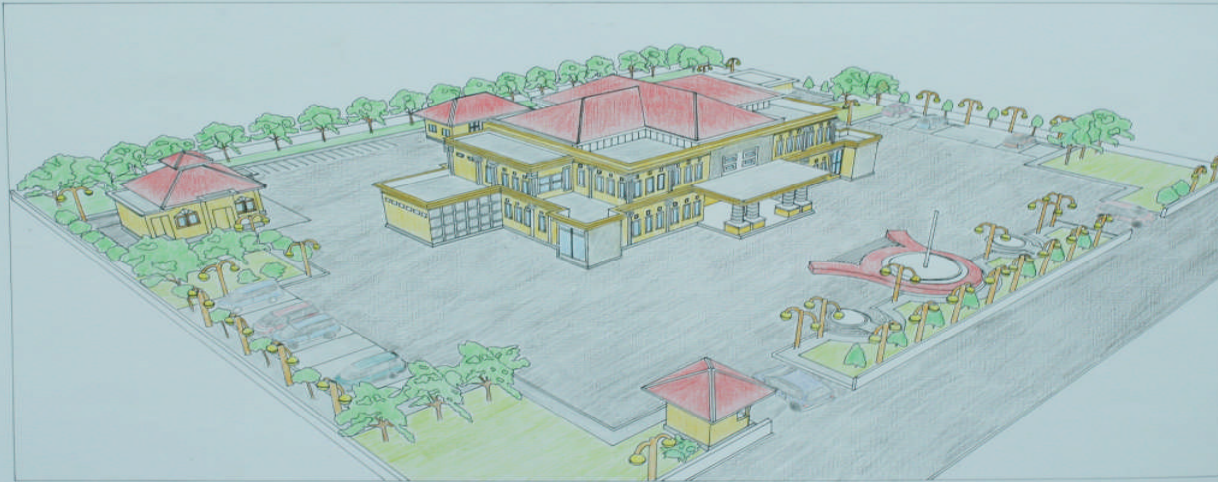

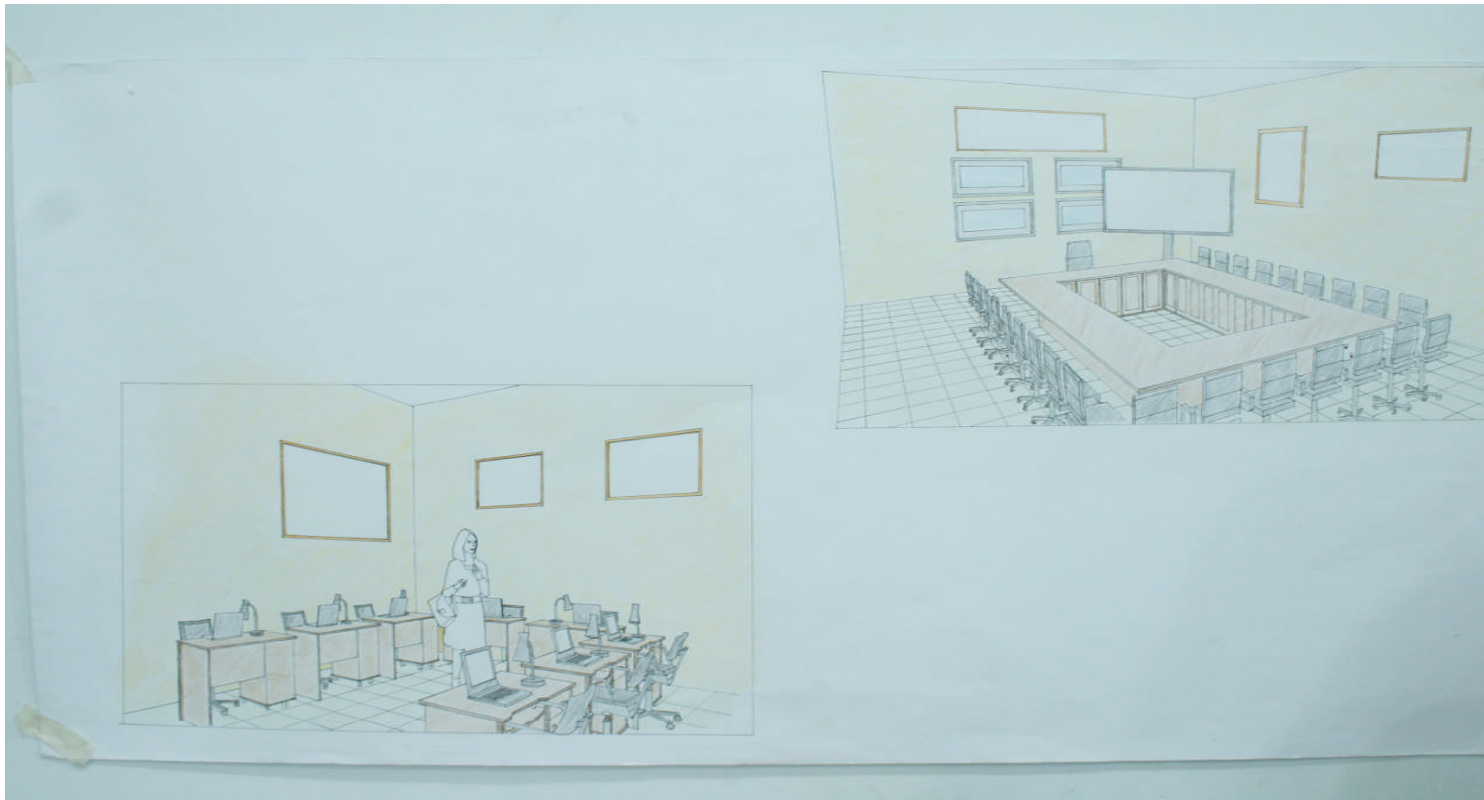

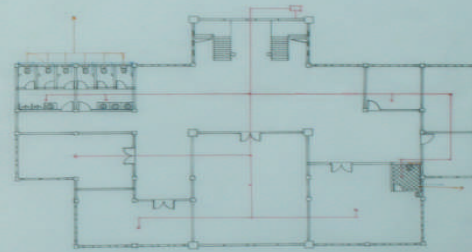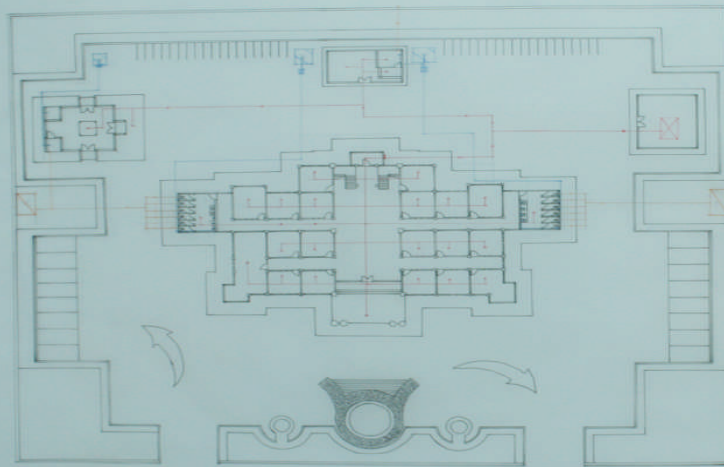

 JURUSAN TEKNIK ARSITEKTUR FAKULTAS TEKNIK UNIVERSITAS NEGERI GORONTALO	UJIAN DIPLOMA PERIODE SEMESTER AKHIR TAHUN AJARAN 2012 - 2013	DOSEN PEMBIMBING RURNANINGSI ABDUL, ST, MT NIP. 19730118 200801 2 001 SUHAMMAG SUAL, EPKAR, ET, M, SI NIP. 19771211 200601 1 001	MAHASISWA RISCAL PAKAYA NIM - 511 305 027	DINAS PEMUDA DAN OLAHRAGA KAB. GORONTALO	GAMBAR	SKALA	NO. LEMBAR	JLH. LEMBAR	TANGGAL	PARAF	CATATAN
---	---	--	---	---	--------	-------	------------	-------------	---------	-------	---------

